


SCUOLA DELL'INFANZIA - PASCOLI

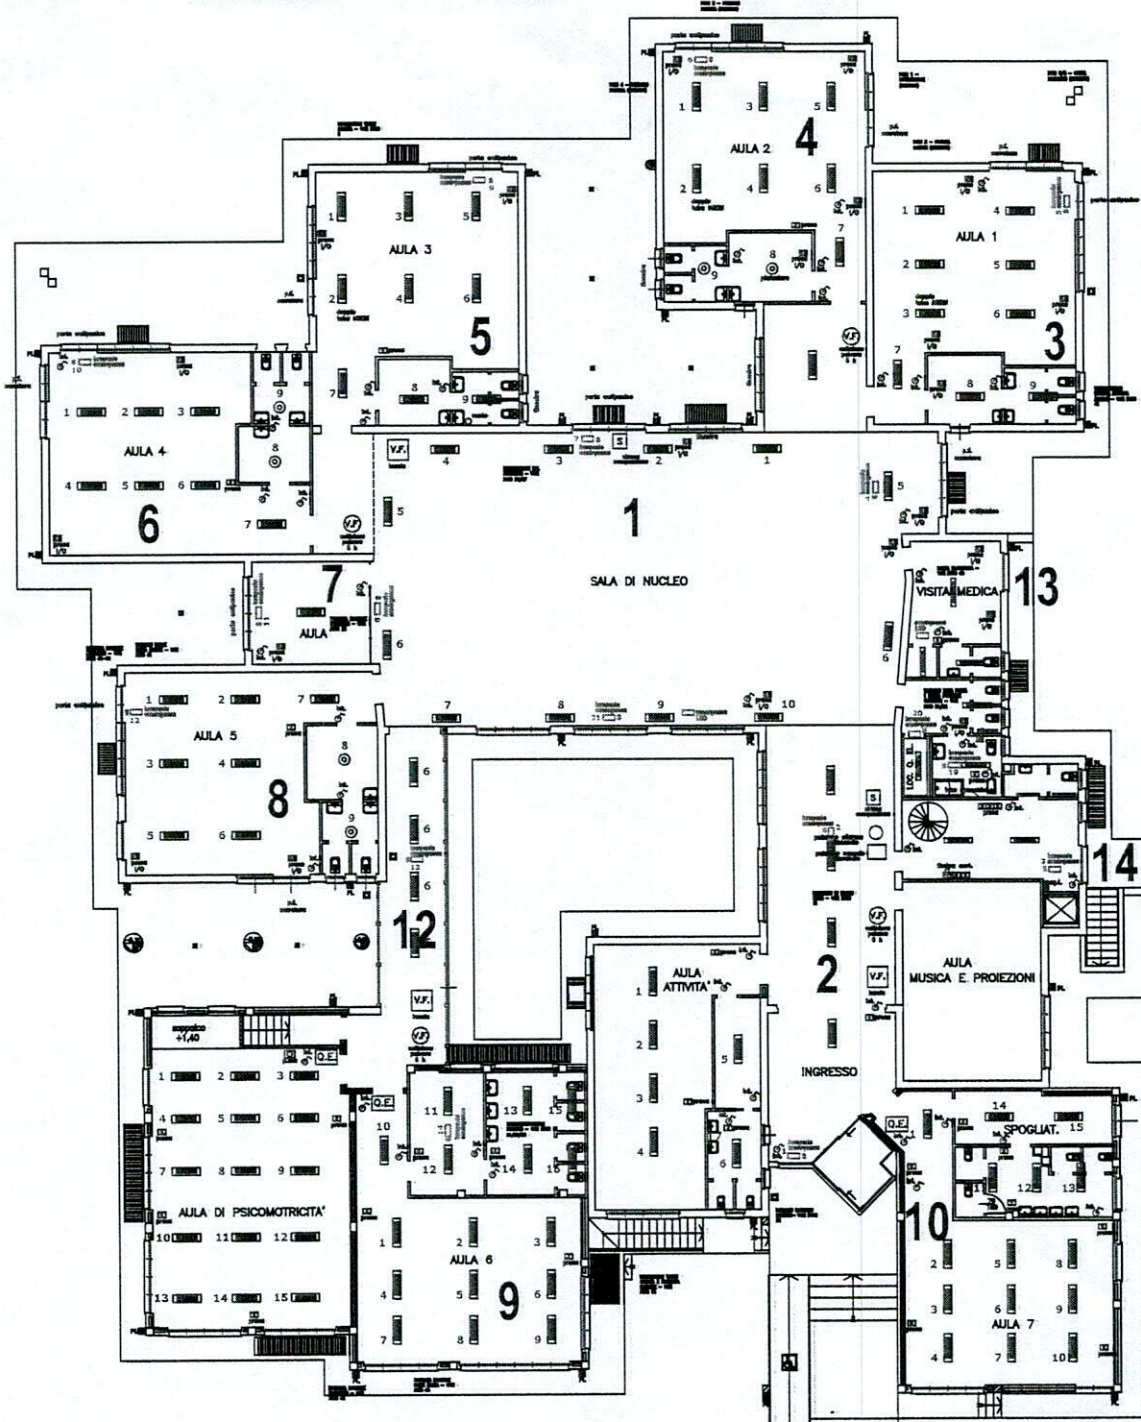

PIANO TERRA



PIANO PRIMO SOTTOSTRADA

legenda			
	illuminazione a soffitto		estintore
	prea corrente 10/16		timbracartellino
	interruttore/deviatore		prea dati
	sirena evacuazione		luce pifoniera
	luce emergenza		prea tripolare
	montacarichi		pulsante antincendio
			sgancio antincendio
			serramenti