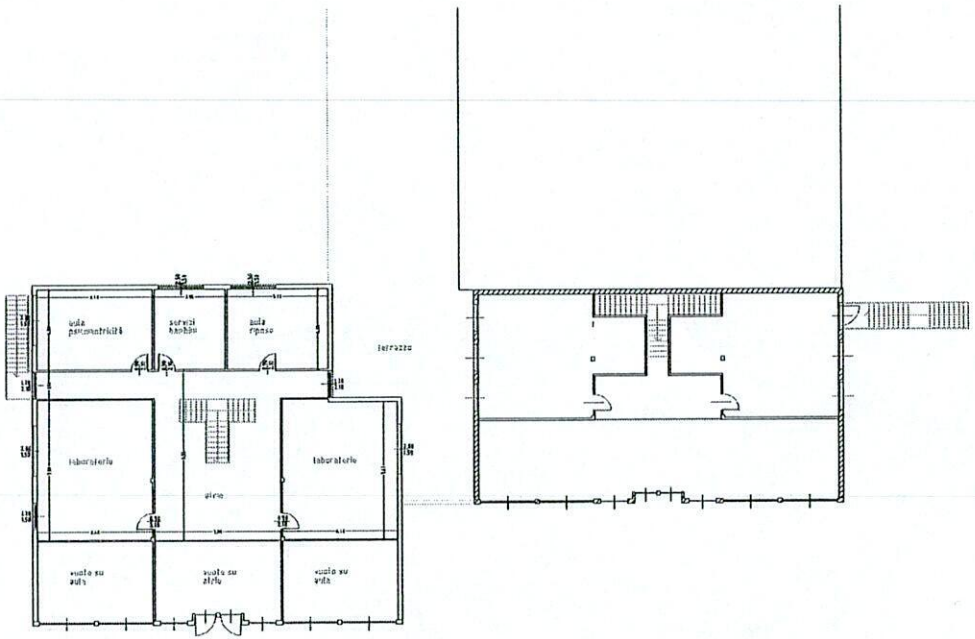

Comune di Mezzago

Tecnoma Lipu

Pianta Piano Primo

Dr. Arch. Antonio

1:100

31.03.2004

3

INFANZIA ME 2040 6024
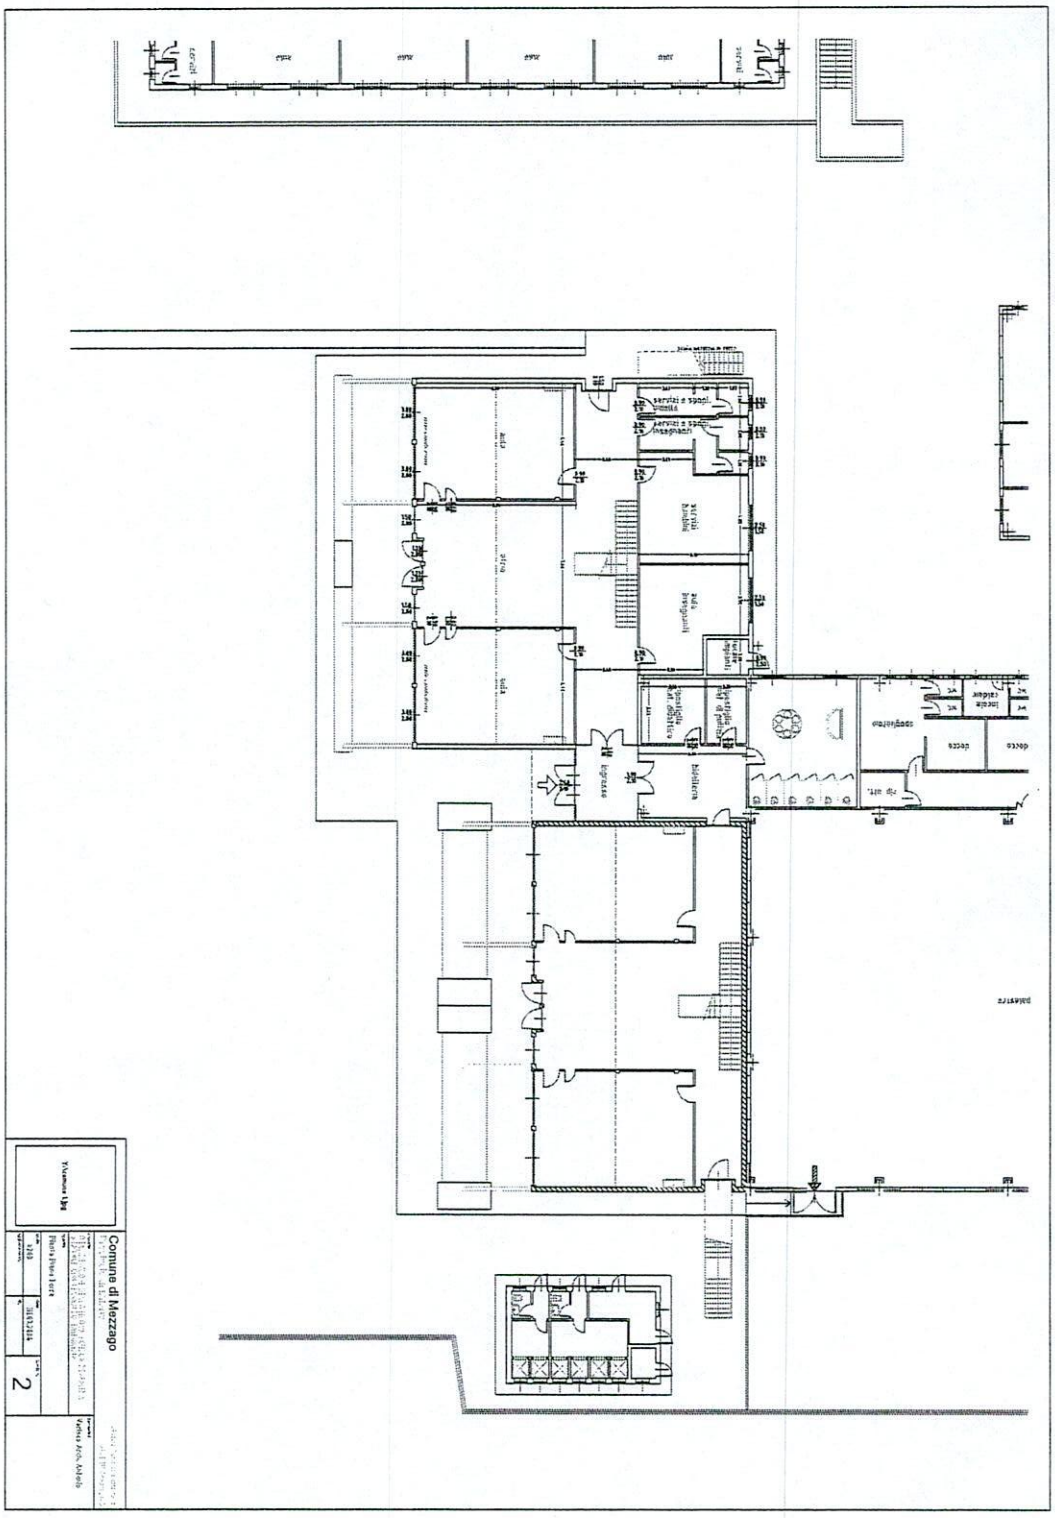
INFANZIA MEZZAGO 2024