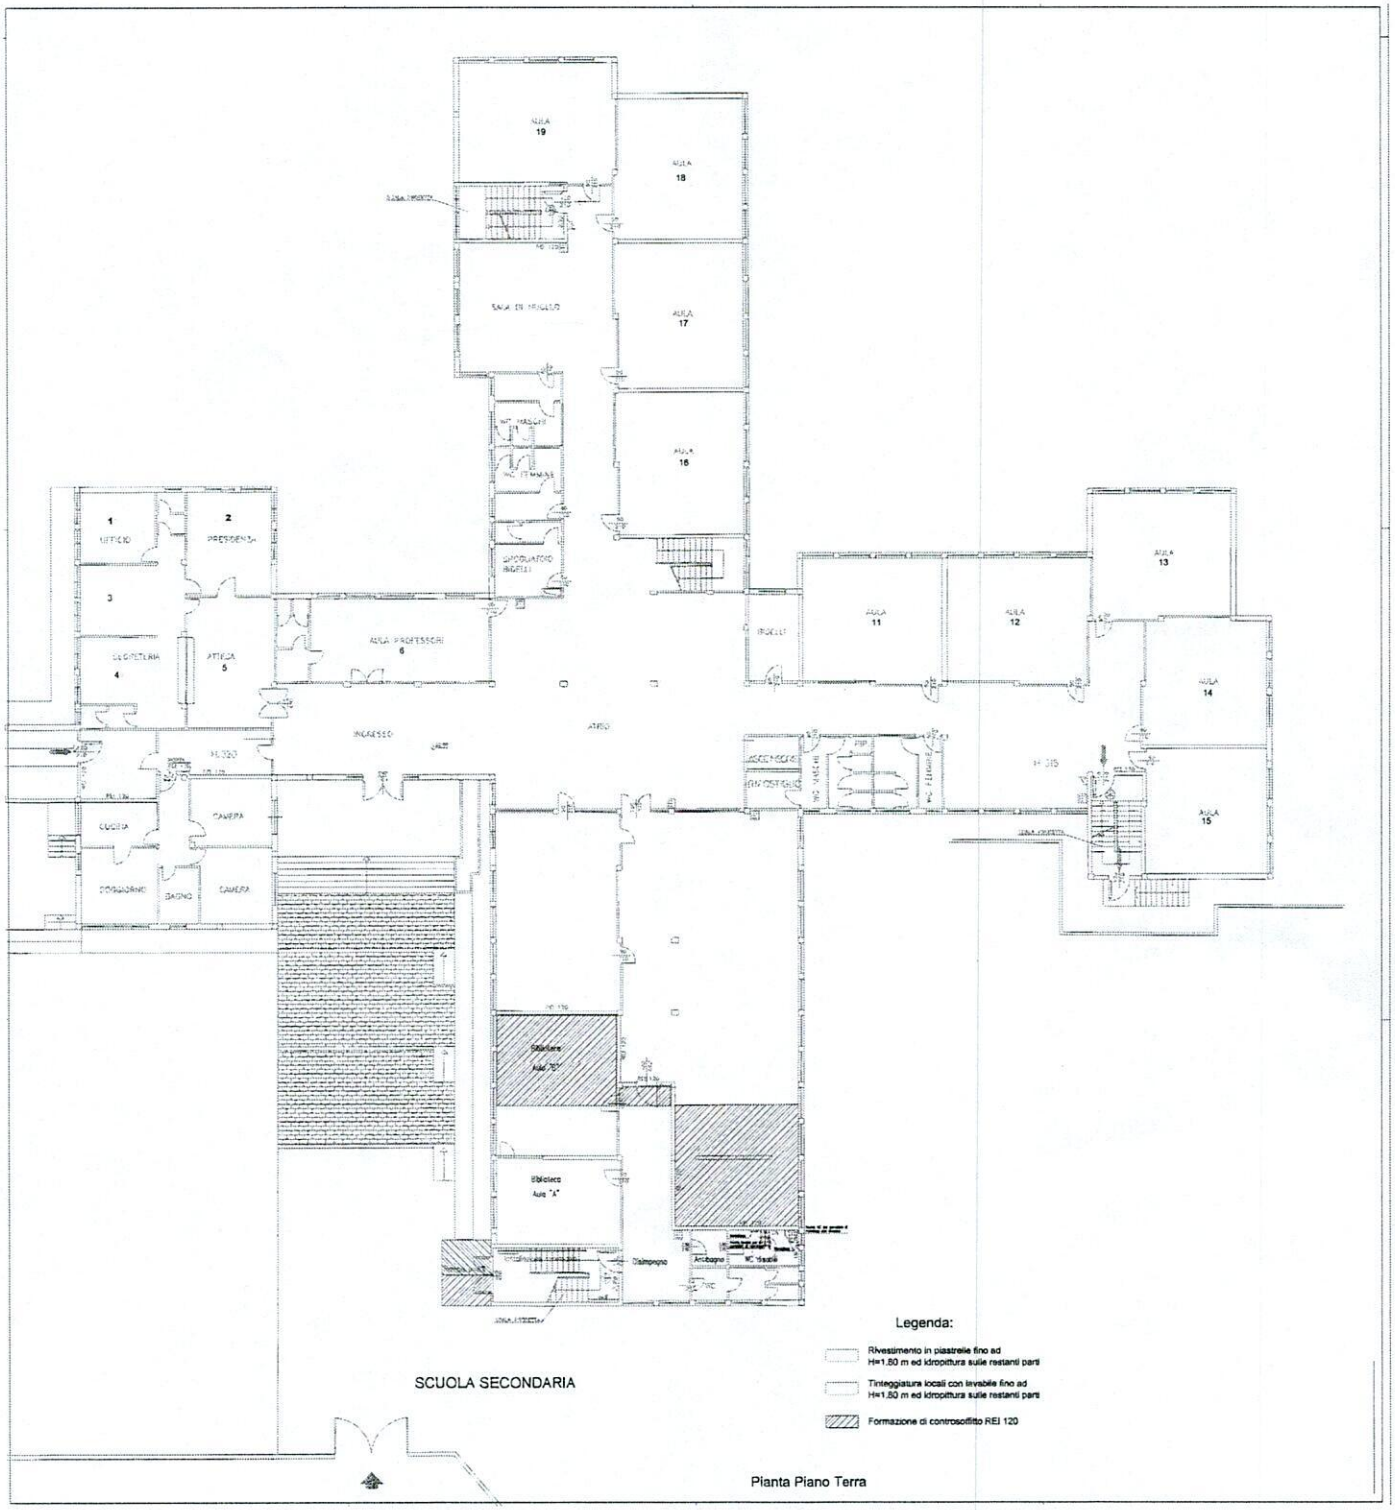

SCUOLA SECONDARIA

Pianta Piano Terra

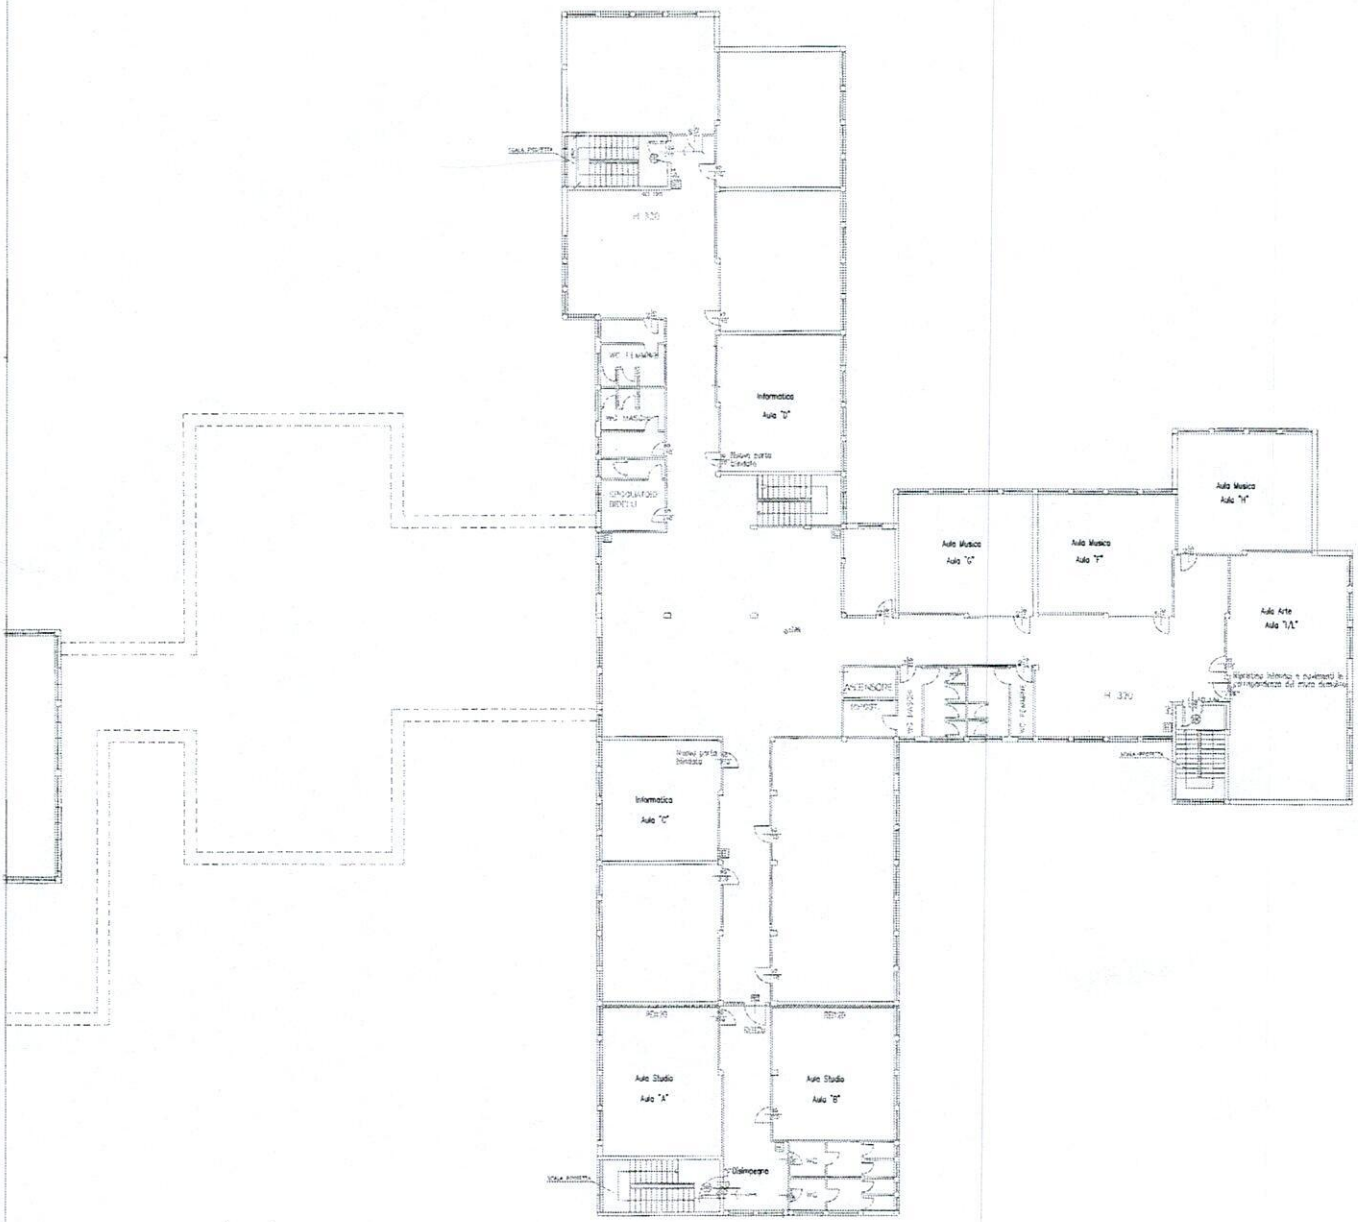

Legenda:

Tinteggiatura locali con lavabile fino ad H=1,80 m ed idropittura sulle restanti parti

Pareti e Contropareti REI 120

SCUOLA SECONDARIA

Pianta Piano Primo